



UNIÓ CUA D'ORENETA ENTRE CARENER I CABIRONS

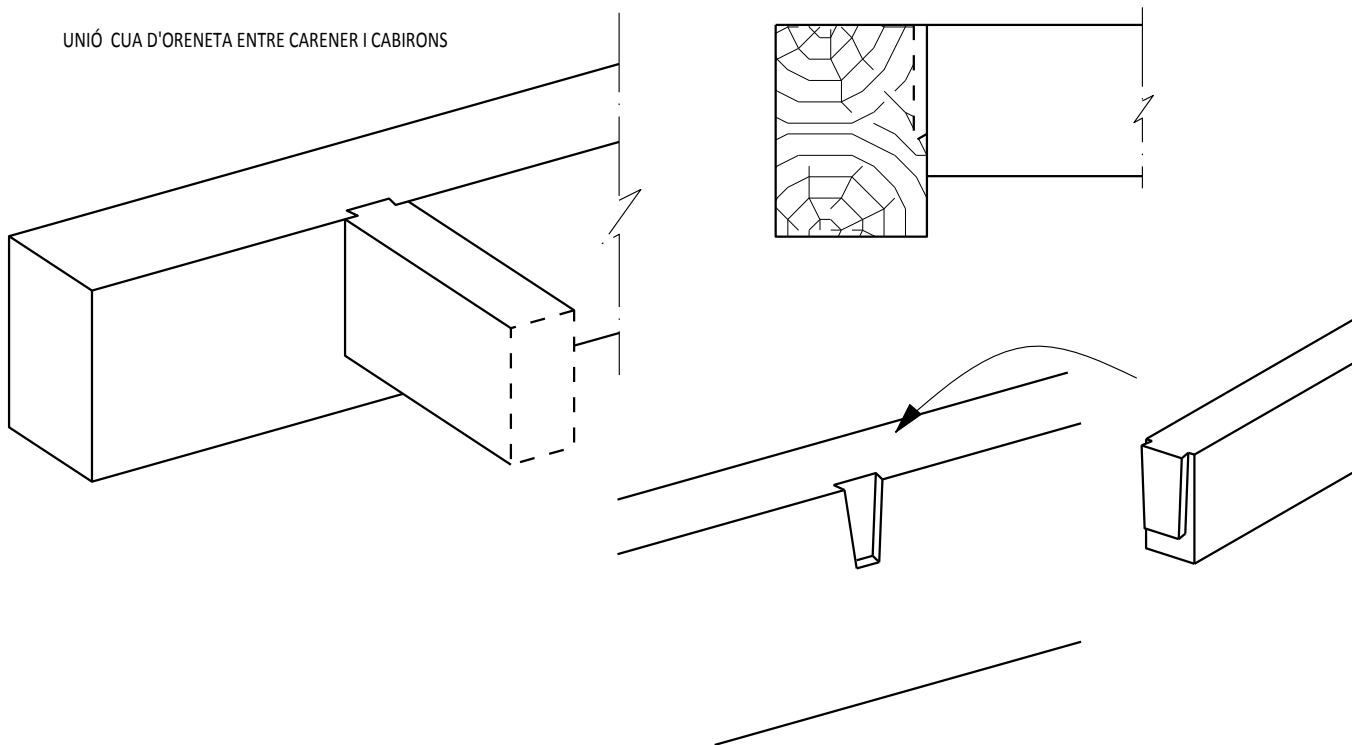

FIXACIÓ CABIRONS A LA PARET AMB ESCAIRES METAL·LICS

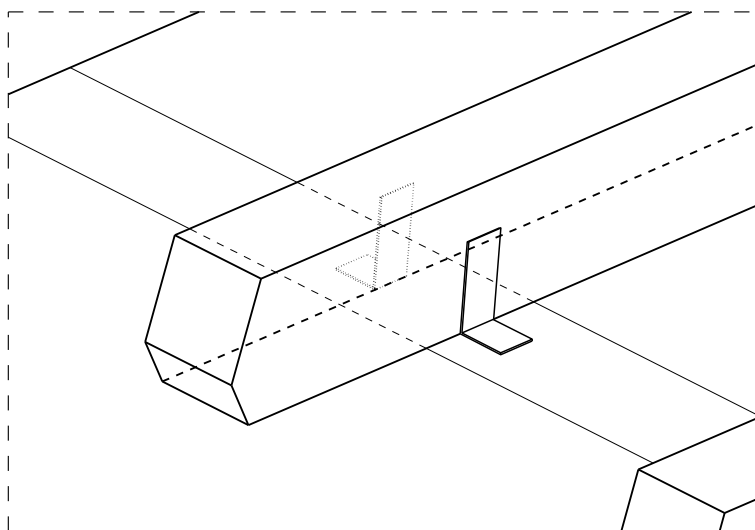

Client: -

Plànol: **Detalls**

Escala: **1:10**



Projecte: -

Deliniant: -

Data: **05-12-14**

Ref: **14/1075**

Plànol: **1**